DETAIL SOKLU

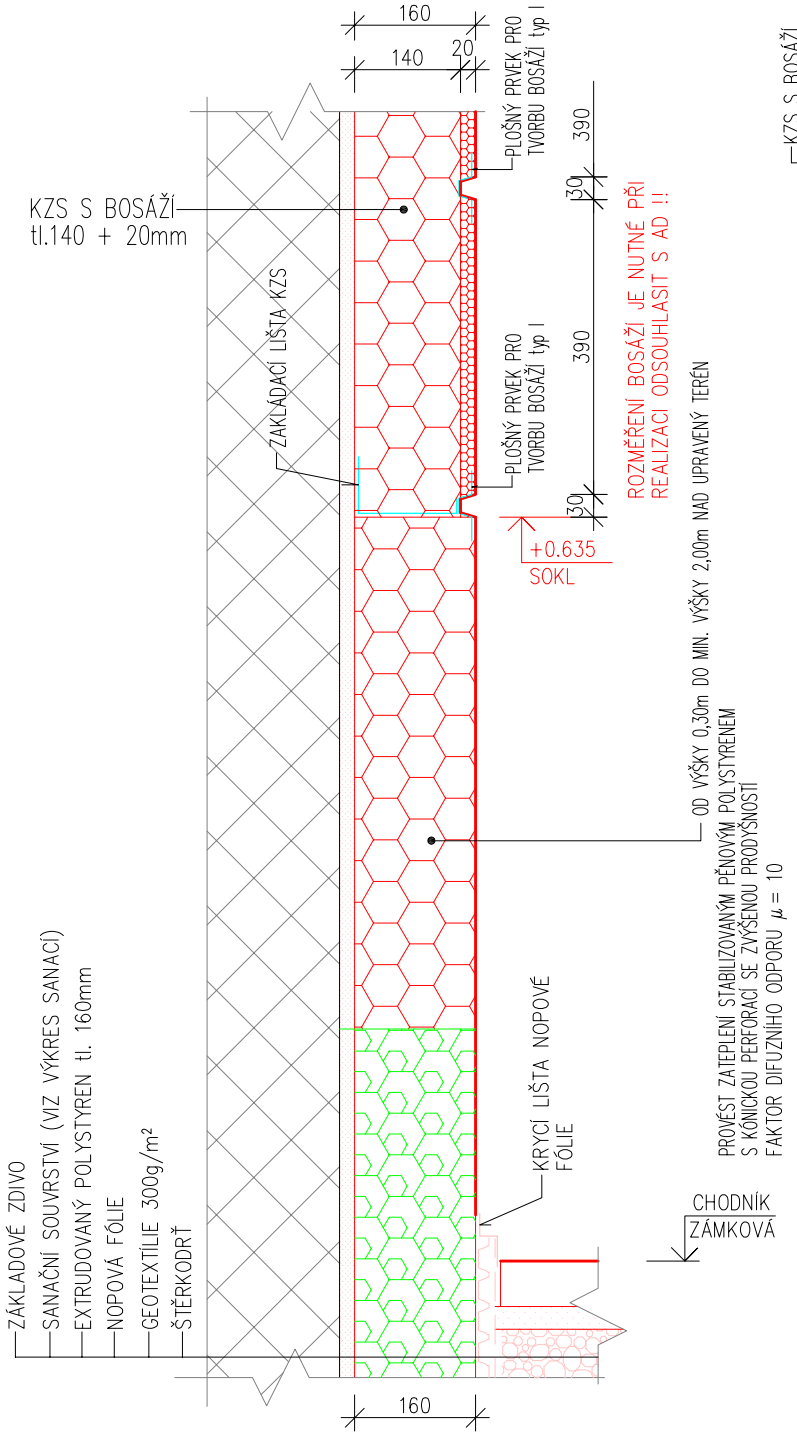

DETAIL ŘÍMSY

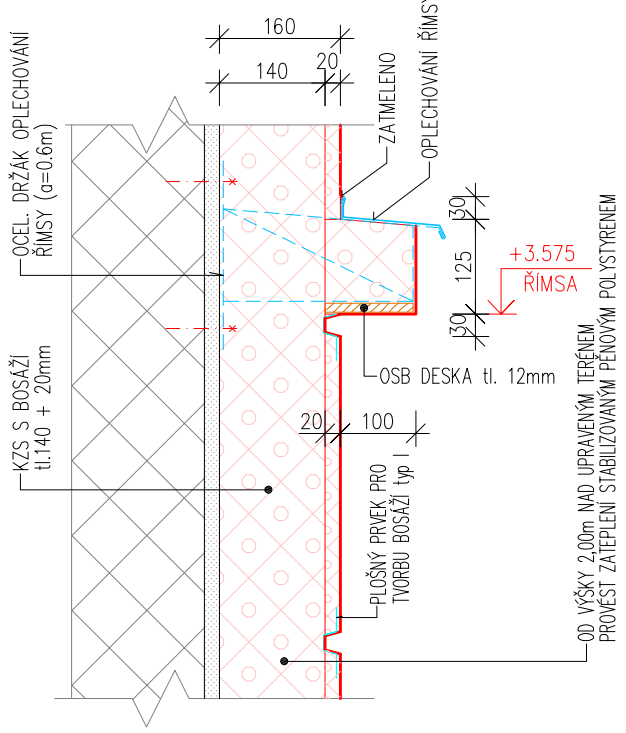

DETAIL ŘÍMSY – OKAP

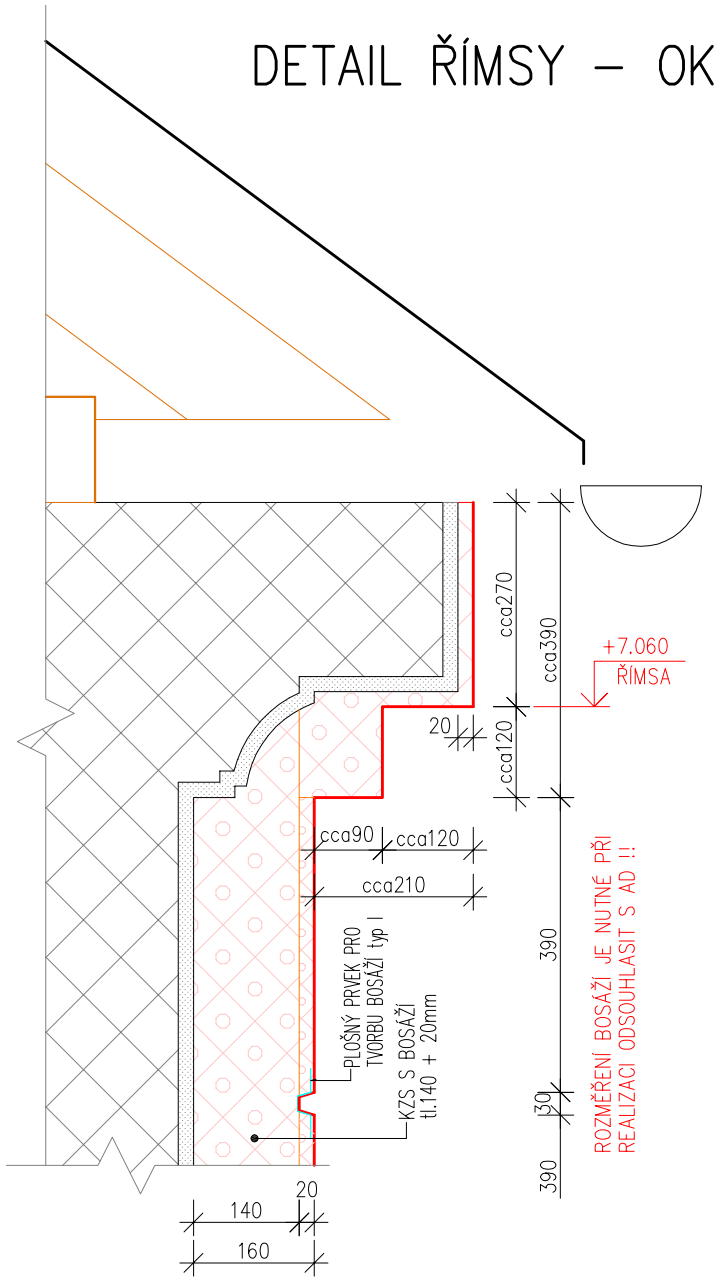

±0.000 – PODLAHA CHODBY V 1.NP

POZNÁMKA

K ZATEPLENÍ OBJEKTU BUDE POUŽIT KOMPLETNÍ ZATEPLOVACÍ SYSTÉM VČETNĚ DOPLŇKOVÝCH KOMPONENTŮ !!
ŠÍŘKA BOSÁŽÍ BUDE ROZMĚŘENA PŘI REALIZACI STAVBY DLE SKUTEČNÝCH VÝŠKOVÝCH ÚROVNÍ.
ŠÍŘKA A VAZBA BOSÁŽÍ NA LEMOVÁNÍ OTVORŮ MUSÍ BÝT ODSOUHLASENA AD STAVBY.

VEDOUCÍ PROJEKTU	Ing. Miloslav Jelínek	ING. MILOSLAV JELÍNEK PROJEKCE STAVEB URBANISMUS Opletalova 690, 537 01 Chrudim II tel.: 469 637 631 e-mail: jelinek@jelinekprojekt.cz, www.jelinekprojekt.cz	
Stavební řešení Architektura	Ing. Jan Kobosil Ing. Miloslav Jelínek		
STAVEBNÍK	MĚSTYS CHROUSTOVICE, Náměstí Josefa Haška 93, 538 63 Chroustovice		
	STAVEBNÍ ÚPRAVY – ZATEPLENÍ VNĚJŠÍHO PLÁŠTĚ OBJEKTU **OBECNÍ DŮM** **POŠTA CHROUSTOVICE čp. 96**	FORMÁT	2 x A4
		DATUM	05/2015
		STUPEŇ PD	PRO PROVEDENÍ STAVBY
		MĚŘÍTKO	1 : 10
Obsah výkresu	ARCHITEKTONICKO–STAVEBNÍ A STAVEBNĚ KONSTRUKČNÍ ŘEŠENÍ NOVÝ STAV **DETAILY KZS S BOSÁŽÍ** – ČELNÍ FASÁDA	PARÉ	S–23.2