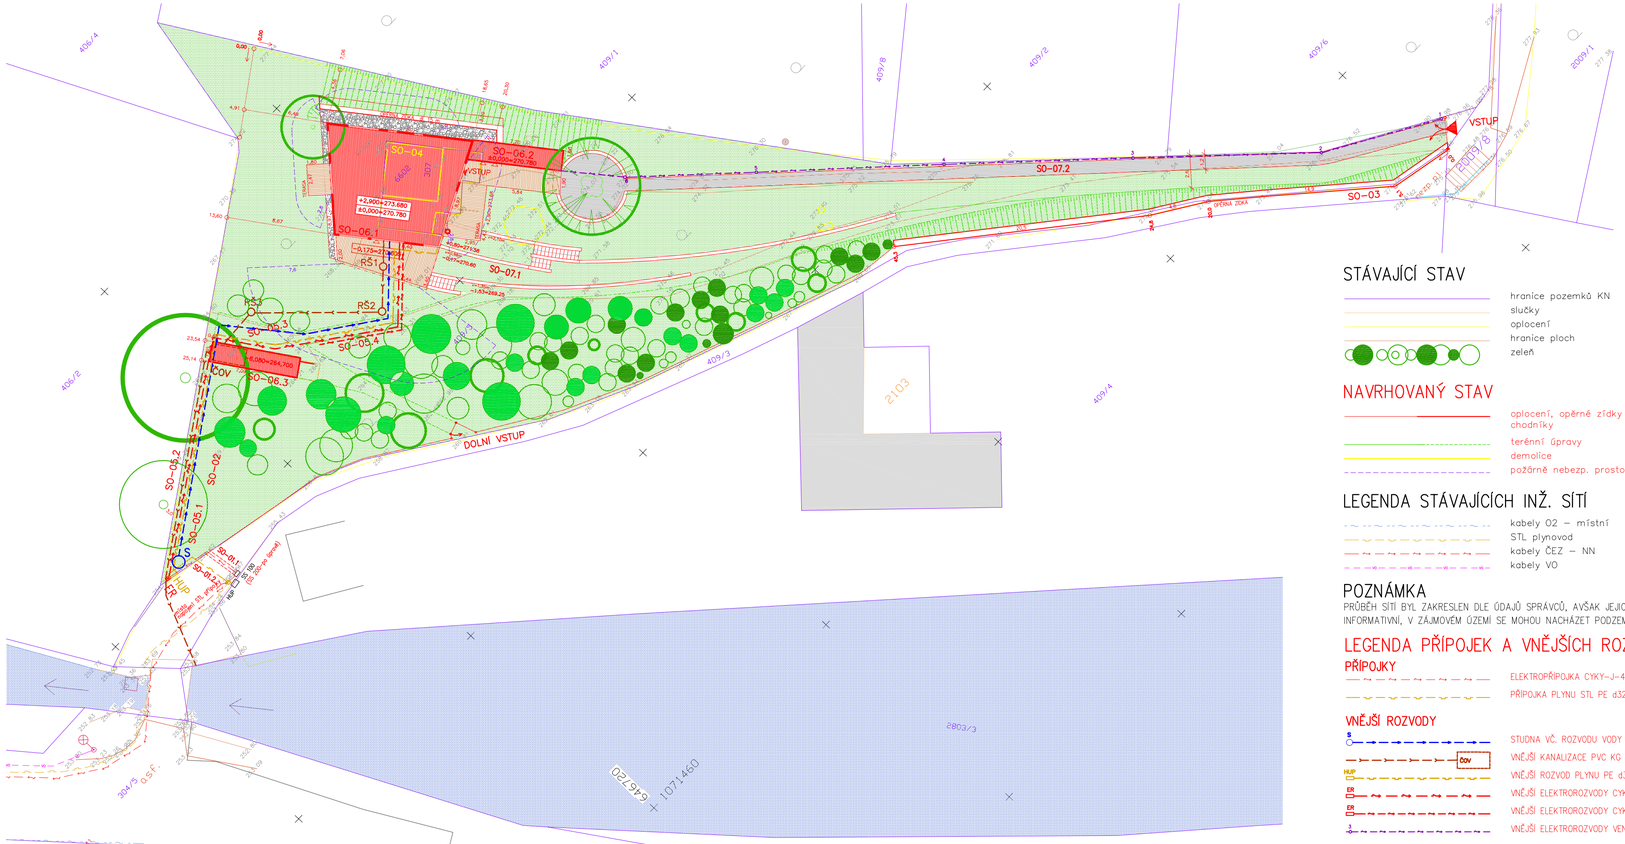

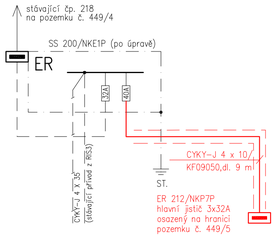

STÁVAJÍCÍ STAV

- hranice pozemků KN
- slučky
- oplocení
- hranice ploch
- zeleň

NAVRHOVANÝ STAV

- oplocení, opěrné zídky chodníky
- terénní úpravy
- demolice
- požárně nebezp. prostor

LEGENDA STÁVAJÍCÍCH INŽ. SÍTÍ

- kabely O2 – místní
- STL plynovod
- kabely ČEZ – NN
- kabely VO

POZNÁMKA

PRŮBĚH SÍTÍ BYL ZAKRESLEN DLE ÚDAJŮ SPRÁVCŮ, AVŠAK JEJICH POLOHU JE NUTNÉ POVAŽOVAT POUZE ZA INFORMATIVNÍ INFORMATIVNÍ, V ZÁJMOVÉM ÚZEMÍ SE MOHOU NACHÁZET PODZEMNÍ SÍTĚ A ZAŘÍZENÍ, KTERÁ NEJSOU V SITUACI ZAKRESLENA!

LEGENDA PŘÍPOJEK A VNĚJŠÍCH ROZVODŮ

PŘÍPOJKY

- ELEKTROPŘÍPOJKA CYKY-J-4x10 mm2, dl. 8,0 m Z SS 200 DO RE
- PŘÍPOJKA PLYNU STL PE d32, dl. 9,5 m

VNĚJŠÍ ROZVODY

- STUDNA VČ. ROZVODU VODY PE d32, dl. 25,0 m
- VNĚJŠÍ KANALIZACE PVC KG 125,dl. 16,0 m, DOMOVNÍ ČOV (s akumul. nádrží)
- VNĚJŠÍ ROZVOD PLYNU PE d32 ZE SKŘÍNĚ HUP, dl. 36,0 m
- VNĚJŠÍ ELEKTROROZVODY CYKY-J-4x10 mm2 ZE SKŘÍNĚ ER do RB1.1, dl.28,0m
- VNĚJŠÍ ELEKTROROZVODY CYKY-J-3x1,5 mm2 ZE SKŘÍNĚ ER do RB1.1, dl.28,0m (rezerva HDO)
- VNĚJŠÍ ELEKTROROZVODY VENKOVNÍHO OSVĚTLENÍ CYKY-5J-2,5 mm2

LEGENDA

PROJEKTOVANÉ ZAŘÍZENÍ

- ZEMNÍ KABELOVÁ PŘÍPOJKA 1kV
- SP200 – POJISTKOVÁ SKŘÍŇ
- ER – ELEKTROMĚROVÝ ROZVADĚČ

POZNÁMKA

ELEKTRICKÁ SÍŤ:
– 3PEN AC 50Hz, 230/400V/TN-C
OCHRANA PŘED ÚRAZEM EL. PROUDEM:
– DLE ČSN 33 2000-4-41ed.2
ZÁKLADNÍ OCHRANA ŽIVÝCH ČÁSTÍ–čl. 411.2: IZOLACÍ, KRYTY – IZOLACÍ, KRYTY
OCHRANA PŘED DOTYKEM NEŽIVÝCH ČÁSTÍ–čl.411.3.2
OCHRANA V PŘÍPADĚ PORUCHY–čl.413.1:
– AUTATICKÝM ODPOJENÍM OD ZDROJE
VNĚJŠÍ VLIVY: DLE ČSN 33 2000-3

LEGENDA STAVEBNÍCH OBJEKTŮ

- SO-01 – PŘÍPOJKY INŽ. SÍTÍ
  - SO-01.1 – ELEKTROPŘÍPOJKA
  - SO-01.2 – PLYNOVÁ PŘÍPOJKA
- SO-02 – TERENNÍ SCHODIŠTĚ
- SO-03 – OPĚRNÁ ZÍDKA
- SO-04 – DEMOLICE CHATY
- SO-05 – VNĚJŠÍ ROZVODY INŽ. SÍTÍ
  - SO-05.1 – STUDNA VČ. ROZVODU
  - SO-05.2 – VNĚJŠÍ ROZVOD PLYNU
  - SO-05.3 – DOMOVNÍ ČOV VČ. PŘÍPOJENÍ
  - SO-05.4 – ELEKTROROZVODY
- SO-06 – RODINNÝ DŮM
  - SO-06.1 – RODINNÝ DŮM
  - SO-06.2 – SKLAD – DÍLNA
  - SO-06.3 – KOLÁRNA
- SO-07 – TERASY, ZPEVNĚNÉ PLOCHY
  - SO-07.1 – TERASY
  - SO-07.2 – ZPEVNĚNÉ PLOCHY

C. – SITUACE STAVBY

±0.000=270.780 – PODLAHA 1.NP (VÝŠKOVÝ SYSTÉM Bpv)

VEDOUCÍ PROJEKTU	Ing. Miloslav Jelínek	Ing. Miloslav JELÍNEK Projekce staveb, urbanismus Opletalova 690, 537 01 Chrudim II tel.: 469 637 631, E-mail: jelinek.projekt@tiscali.cz	
ARCHITEKTURA	Ing.arch. Dušan Vrtek, Ing.arch. Roman Valkoun		
STAVEBNÍ ČÁST	Ing. Miloslav Jelínek		
ROZVODY INŽ. SÍTÍ	Ing. Miloslav Jelínek		
INVESTOR	Xy		
NOVOSTAVBA RODINNÝ DŮM CHRUDIM – část Nové Město Xy		FORMÁT	4 x A4
		DATUM	06/2009
		STUPEŇ PD	PRO OHLÁŠENÍ STAVBY
		MĚŘÍTKO	1 : 250
Obsah výkresu SITUACE STAVBY		PARÉ	C.